



ΚΥΠΡΙΑΚΗ ΔΗΜΟΚΡΑΤΙΑ

ΥΠΟΥΡΓΕΙΟ ΜΕΤΑΦΟΡΩΝ ΕΠΙΚΟΙΝΩΝΙΩΝ ΚΑΙ ΕΡΓΩΝ



ΤΜΗΜΑ ΔΗΜΟΣΙΩΝ ΕΡΓΩΝ

ΔΗΜΟΣΙΑ ΔΙΑΒΟΥΛΕΥΣΗ

Έργο

ΔΡΟΜΟΣ ΠΟΥ ΕΝΩΝΕΙ ΤΗ ΛΕΩΦ. ΑΡΧΑΓΓΕΛΟΥ ΜΕ ΤΗ ΛΕΩΦ. ΣΤΡΟΒΟΛΟΥ ΜΕΣΩ ΤΗΣ ΟΔΟΥ ΕΛΑΙΩΝΩΝ
ΒΕΛΤΙΩΣΗ ΤΜΗΜΑΤΩΝ ΤΩΝ ΟΔΩΝ ΒΟΣΠΟΡΟΥ- ΑΛΕΞΑΝΔΡΟΥΠΟΛΕΩΣ - ΕΠΕΚΤΑΣΗ ΟΔΟΥ ΚΑΝΑΡΗ
ΚΑΤΑΣΚΕΥΗ ΔΥΟ ΝΕΩΝ ΓΕΦΥΡΩΝ ΠΑΝΩ ΑΠΟ ΤΟΝ ΠΕΔΙΑΙΟ ΠΟΤΑΜΟ

ΠΑΡΟΥΣΙΑΣΗ ΣΧΕΔΙΩΝ

ΡΥΘΜΙΣΤΙΚΟ ΣΧΕΔΙΟ

ΤΜΗΜΑ ΠΟΛΕΟΔΟΜΙΑΣ ΚΑΙ ΟΙΚΗΣΕΩΣ

ΜΕΛΕΤΗ-ΣΧΕΔΙΑΣΜΟΣ


ΕΠΙΚΑΙΡΟΠΟΙΗΣΗ ΡΥΘΜΙΣΤΙΚΟΥ ΣΧΕΔΙΟΥ

ΤΜΗΜΑ ΔΗΜΟΣΙΩΝ ΕΡΓΩΝ-ΤΟΜΕΑΣ ΜΕΛΕΤΩΝ

ΙΑΝΟΥΑΡΙΟΣ 2020

ΣΗΜΕΙΩΣΕΙΣ

1. Όλες οι διαστάσεις σε χιλ. εκτός αν άλλως δεικνύεται.

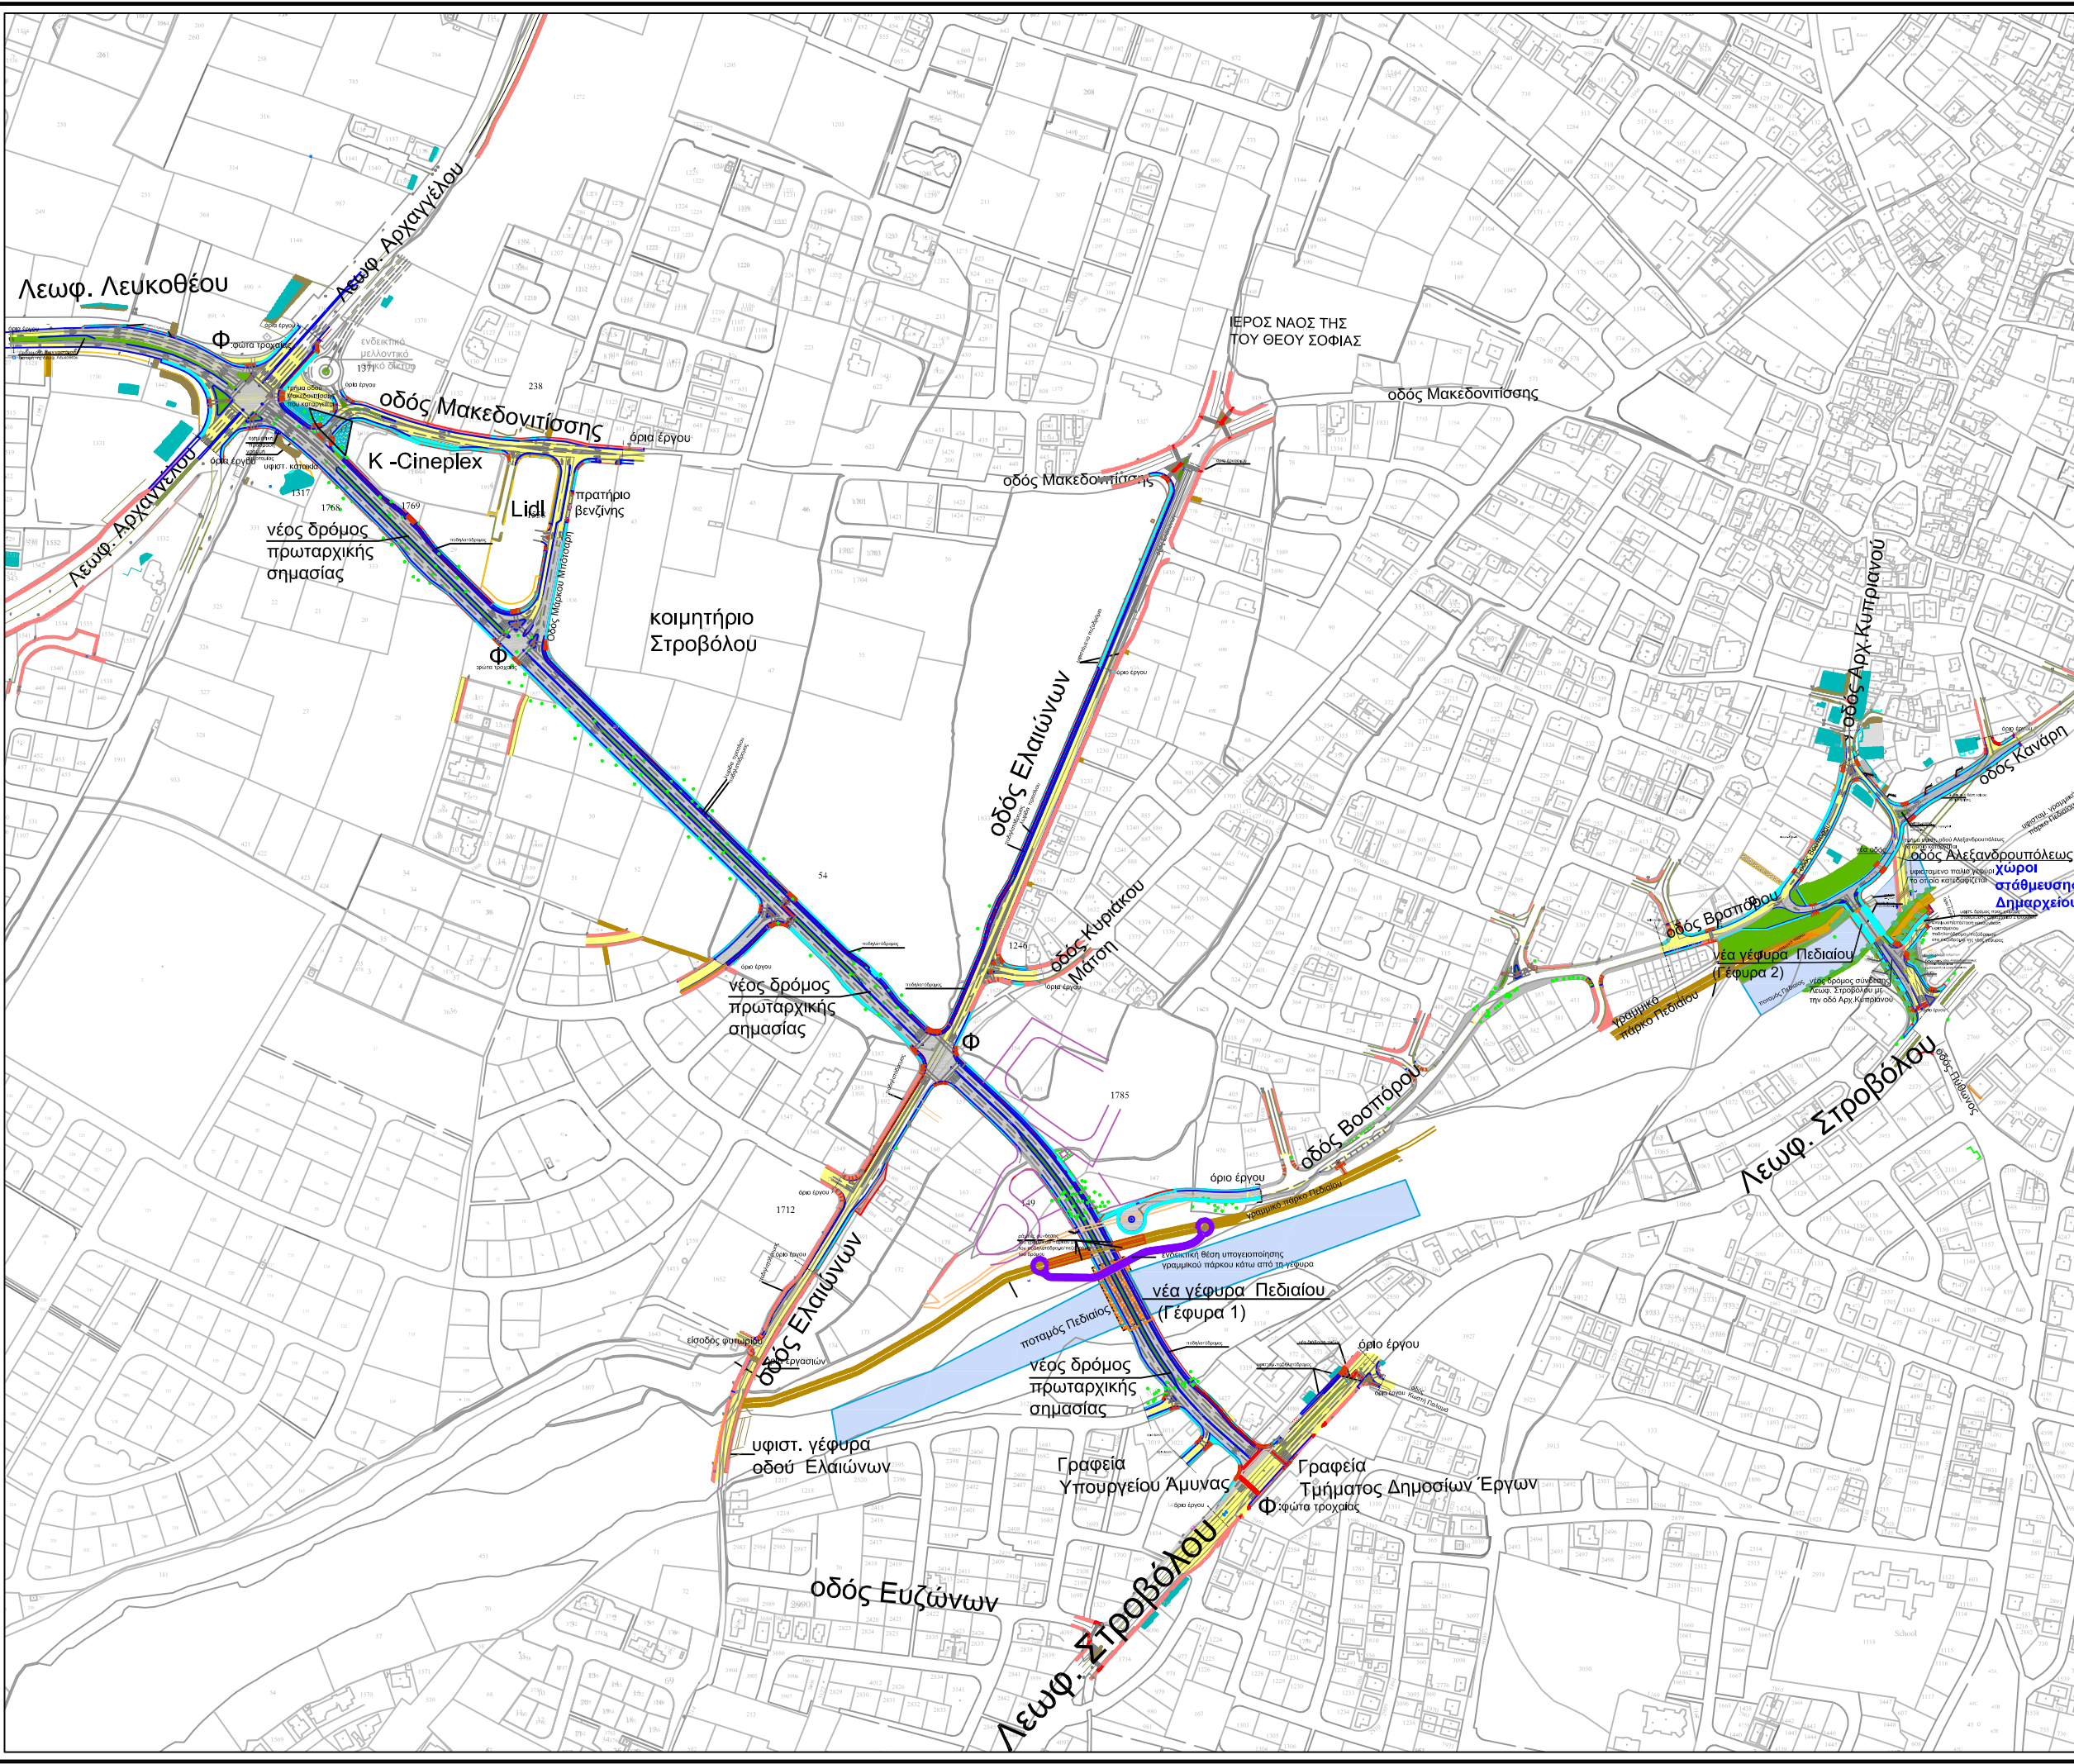

Αρ.	Ημερ.	Τροποποιήσεις	Υπ.

ΚΥΠΡΙΑΚΗ ΔΗΜΟΚΡΑΤΙΑ
ΥΠΟΥΡΓΕΙΟ ΜΕΤΑΦΟΡΩΝ ΕΠΙΚΟΙΝΩΝΙΩΝ ΚΑΙ ΕΡΓΩΝ

ΤΜΗΜΑ ΔΗΜΟΣΙΩΝ ΕΡΓΩΝ
ΤΟΜΕΑΣ ΜΕΛΕΤΩΝ


Έργο
ΔΡΟΜΟΣ ΠΟΥ ΕΝΩΝΕΙ ΤΙΣ ΛΕΩΦ. ΑΡΧΑΓΓΕΛΟΥ-ΣΤΡΟΒΟΛΟΥ
ΜΕΣΩ ΤΗΣ ΟΔΟΥ ΕΛΑΙΩΝΩΝ
ΒΕΛΤΙΩΣΗ ΟΔΩΝ ΒΟΣΠΟΡΟΥ- ΑΛΕΞΑΝΔΡΟΥΠΟΛΕΩΣ
ΕΠΕΚΤΑΣΗ ΟΔΟΥ ΚΑΝΑΡΗ

Τίτλος Σχεδίου
ΓΕΝΙΚΗ ΟΡΙΖΟΝΤΙΟΓΡΑΦΙΑ
ΣΕ ΚΤΗΜΑΤΙΚΟ ΣΧΕΔΙΟ

Μελέτη	Ε. ΧΑΝΑΡΙΩΤΗ -ΑΝΑΣΤΑΣΙΟΥ	Έλεγχος	
Σχέδιο	Ε. ΧΑΝΑΡΙΩΤΗ -ΑΝΑΣΤΑΣΙΟΥ	Έλεγχος	
Χωρομετρ.	Α. ΛΟΥΚΑ	Κλίμακα	
Έγκριση Π.Ε.Μ.		Ημερομ.	Νοέμβριος 2019
Έγκριση Δ.Τ.Δ.Ε		Αρ. Σχεδίου	ΑΛΕΞ/ΟΡΙΖ/01
		File name:	Alex/oriz_01.dwg

ΣΗΜΕΙΩΣΕΙΣ

1. Όλες οι διαστάσεις σε χιλ. εκτός αν άλλως δεικνύεται.

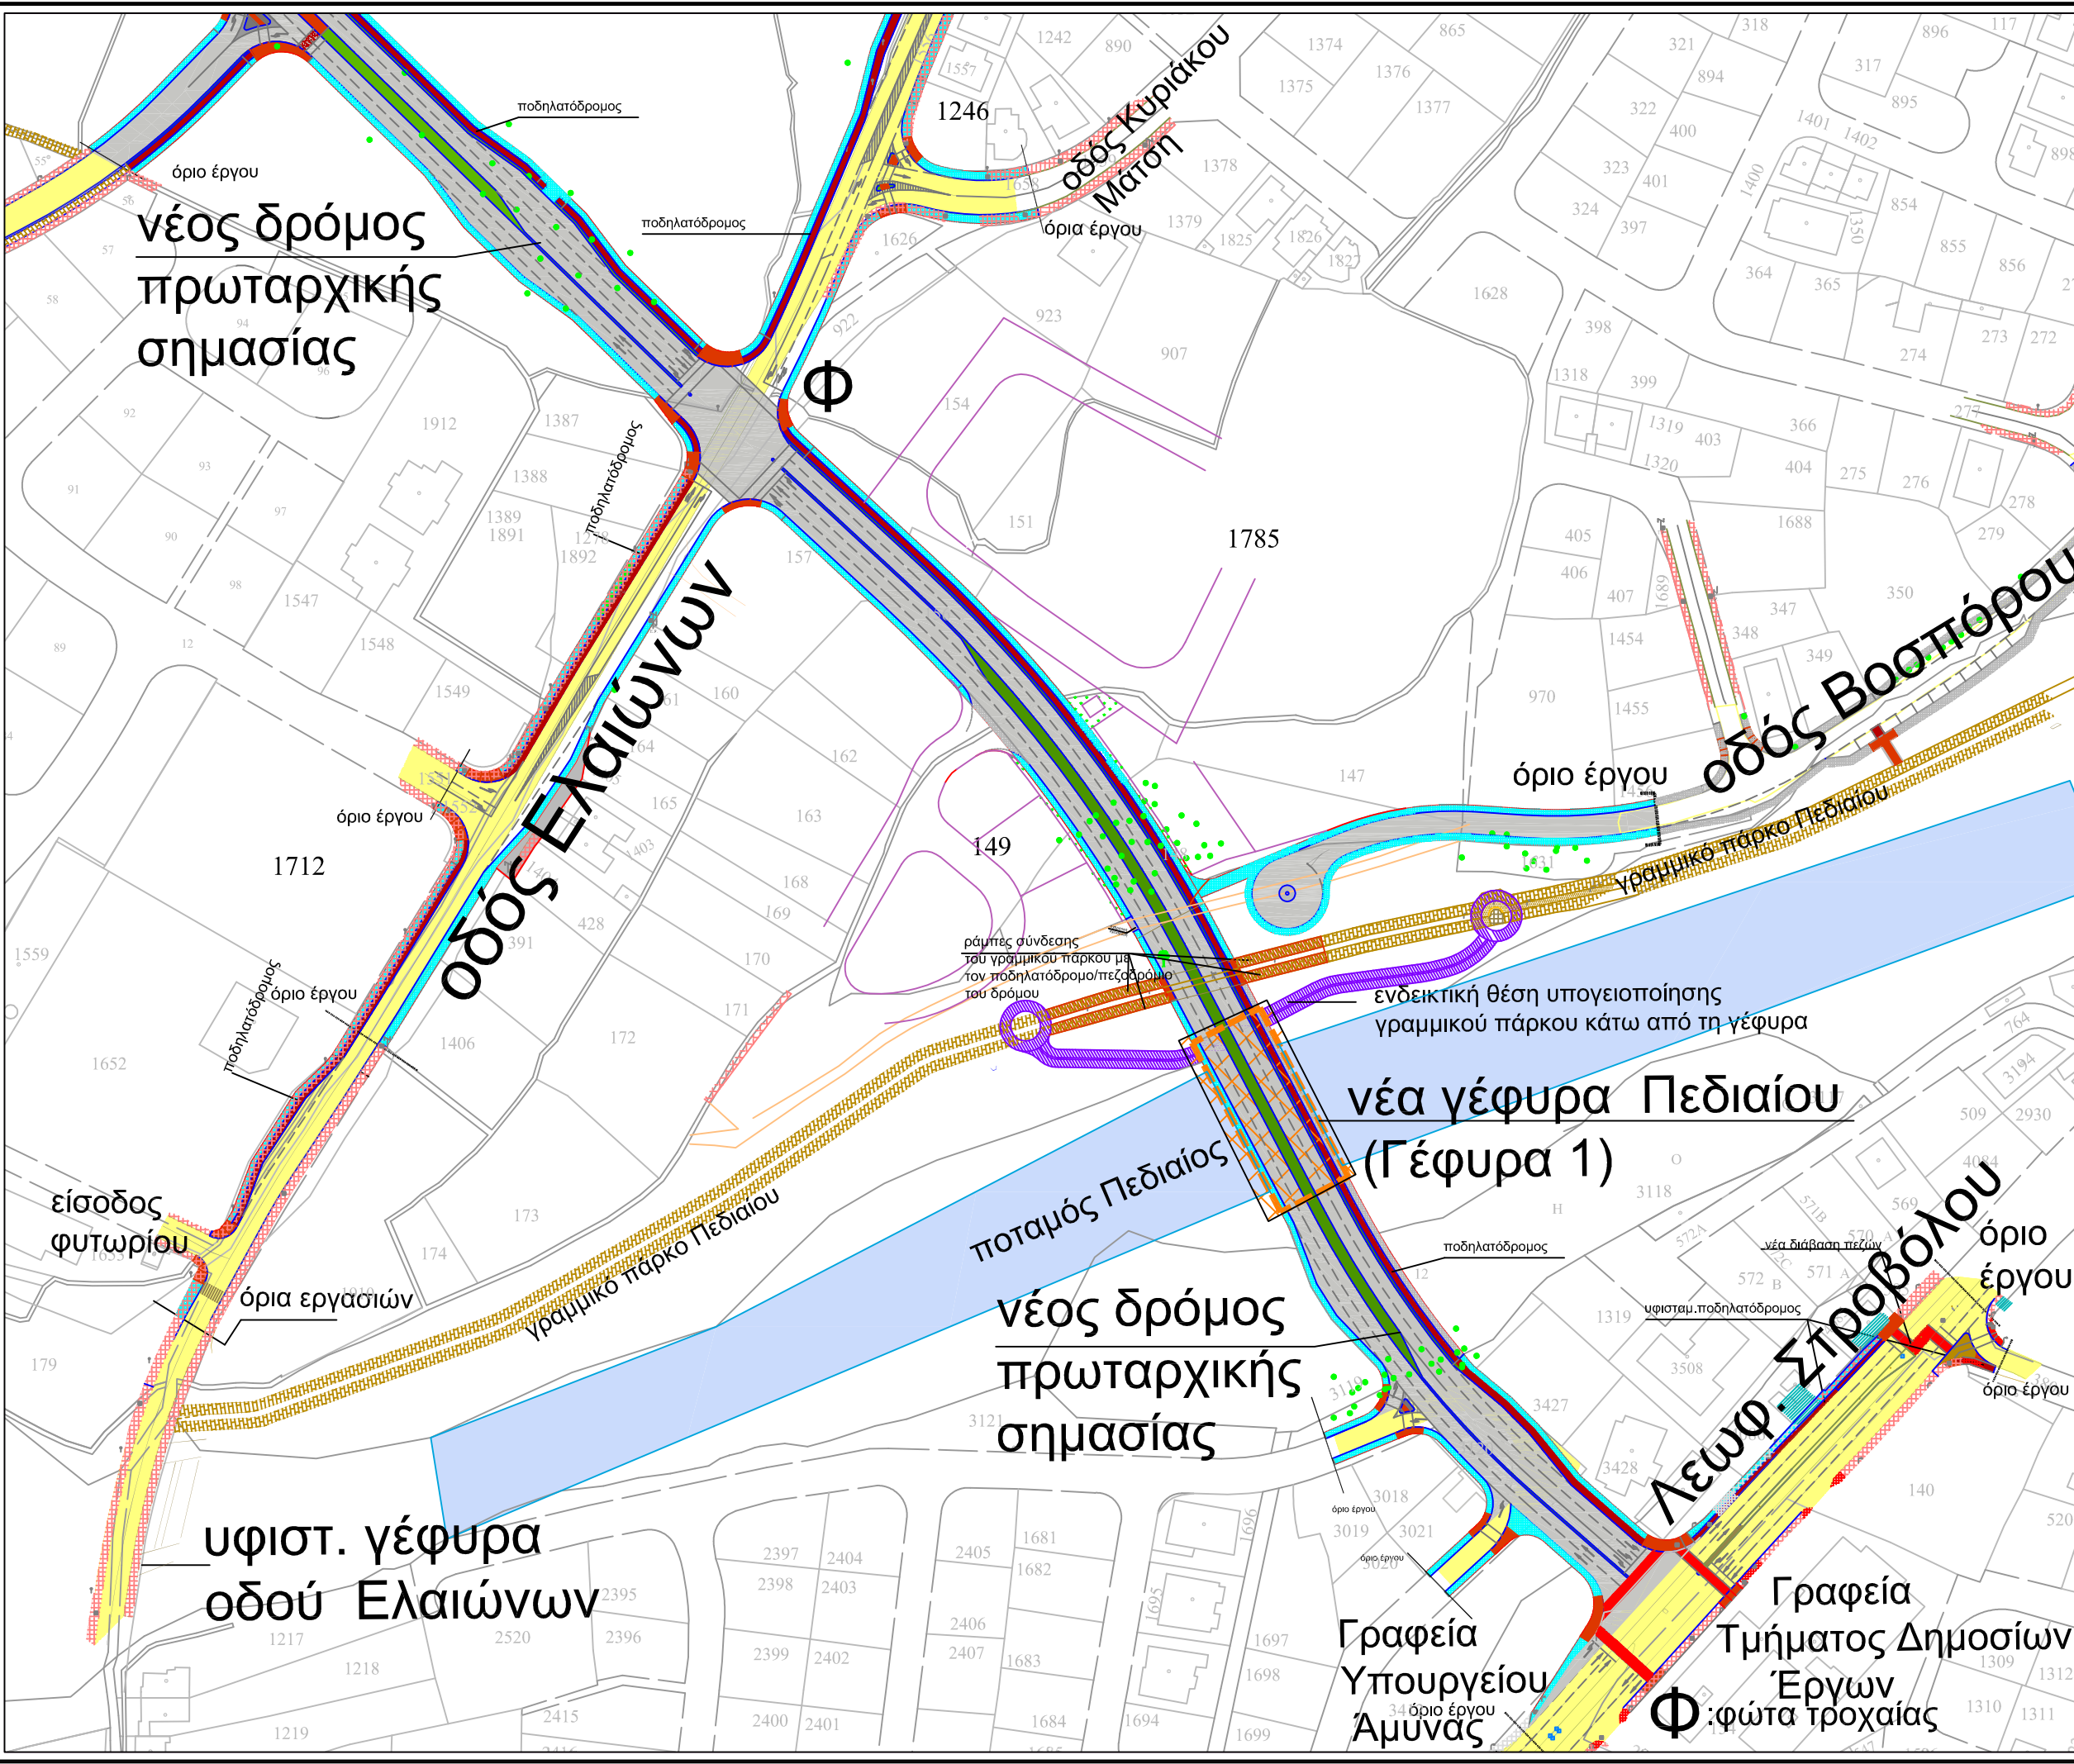

Αρ.	Ημερ.	Τροποποιήσεις	Υπ.

ΚΥΠΡΙΑΚΗ ΔΗΜΟΚΡΑΤΙΑ
ΥΠΟΥΡΓΕΙΟ ΜΕΤΑΦΟΡΩΝ ΕΠΙΚΟΙΝΩΝΙΩΝ ΚΑΙ ΕΡΓΩΝ

ΤΜΗΜΑ ΔΗΜΟΣΙΩΝ ΕΡΓΩΝ
ΤΟΜΕΑΣ ΜΕΛΕΤΩΝ

Έργο
ΔΡΟΜΟΣ ΠΟΥ ΕΝΩΝΕΙ ΤΙΣ ΛΕΩΦ. ΑΡΧΑΓΓΕΛΟΥ-ΣΤΡΟΒΟΛΟΥ
ΜΕΣΩ ΤΗΣ ΟΔΟΥ ΕΛΑΙΩΝΩΝ
ΒΕΛΤΙΩΣΗ ΟΔΩΝ ΒΟΣΠΟΡΟΥ- ΑΛΕΞΑΝΔΡΟΥΠΟΛΕΩΣ
ΕΠΕΚΤΑΣΗ ΟΔΟΥ ΚΑΝΑΡΗ

Τίτλος Σχεδίου
ΟΡΙΖΟΝΤΙΟΓΡΑΦΙΑ
Τμήμα Λεωφ. Στροβόλου - οδός Ελαιώνων


Μελέτη	Ε. ΧΑΝΑΡΙΩΤΗ -ΑΝΑΣΤΑΣΙΟΥ	Έλεγχος	
Σχέδιο		Έλεγχος	
Χωρομετρ.	Α. ΛΟΥΚΑ	Κλίμακα	1:1000
Έγκριση Π.Ε.Μ.		Ημερομ.	Νοεμβρ. 2019
Έγκριση Δ.Τ.Δ.Ε		Αρ. Σχεδίου	ΑΛΕΞ/ΟΡΙΖ/02
		File name:	Alex/oriz_02.dwg

Γραφεία Υπουργείου Αμυνάς

Γραφεία Τμήματος Δημοσίων Έργων
Φ :φώτα τροχαίας

ΣΗΜΕΙΩΣΕΙΣ

1. Όλες οι διαστάσεις σε χιλ. εκτός αν άλλως δεικνύεται.

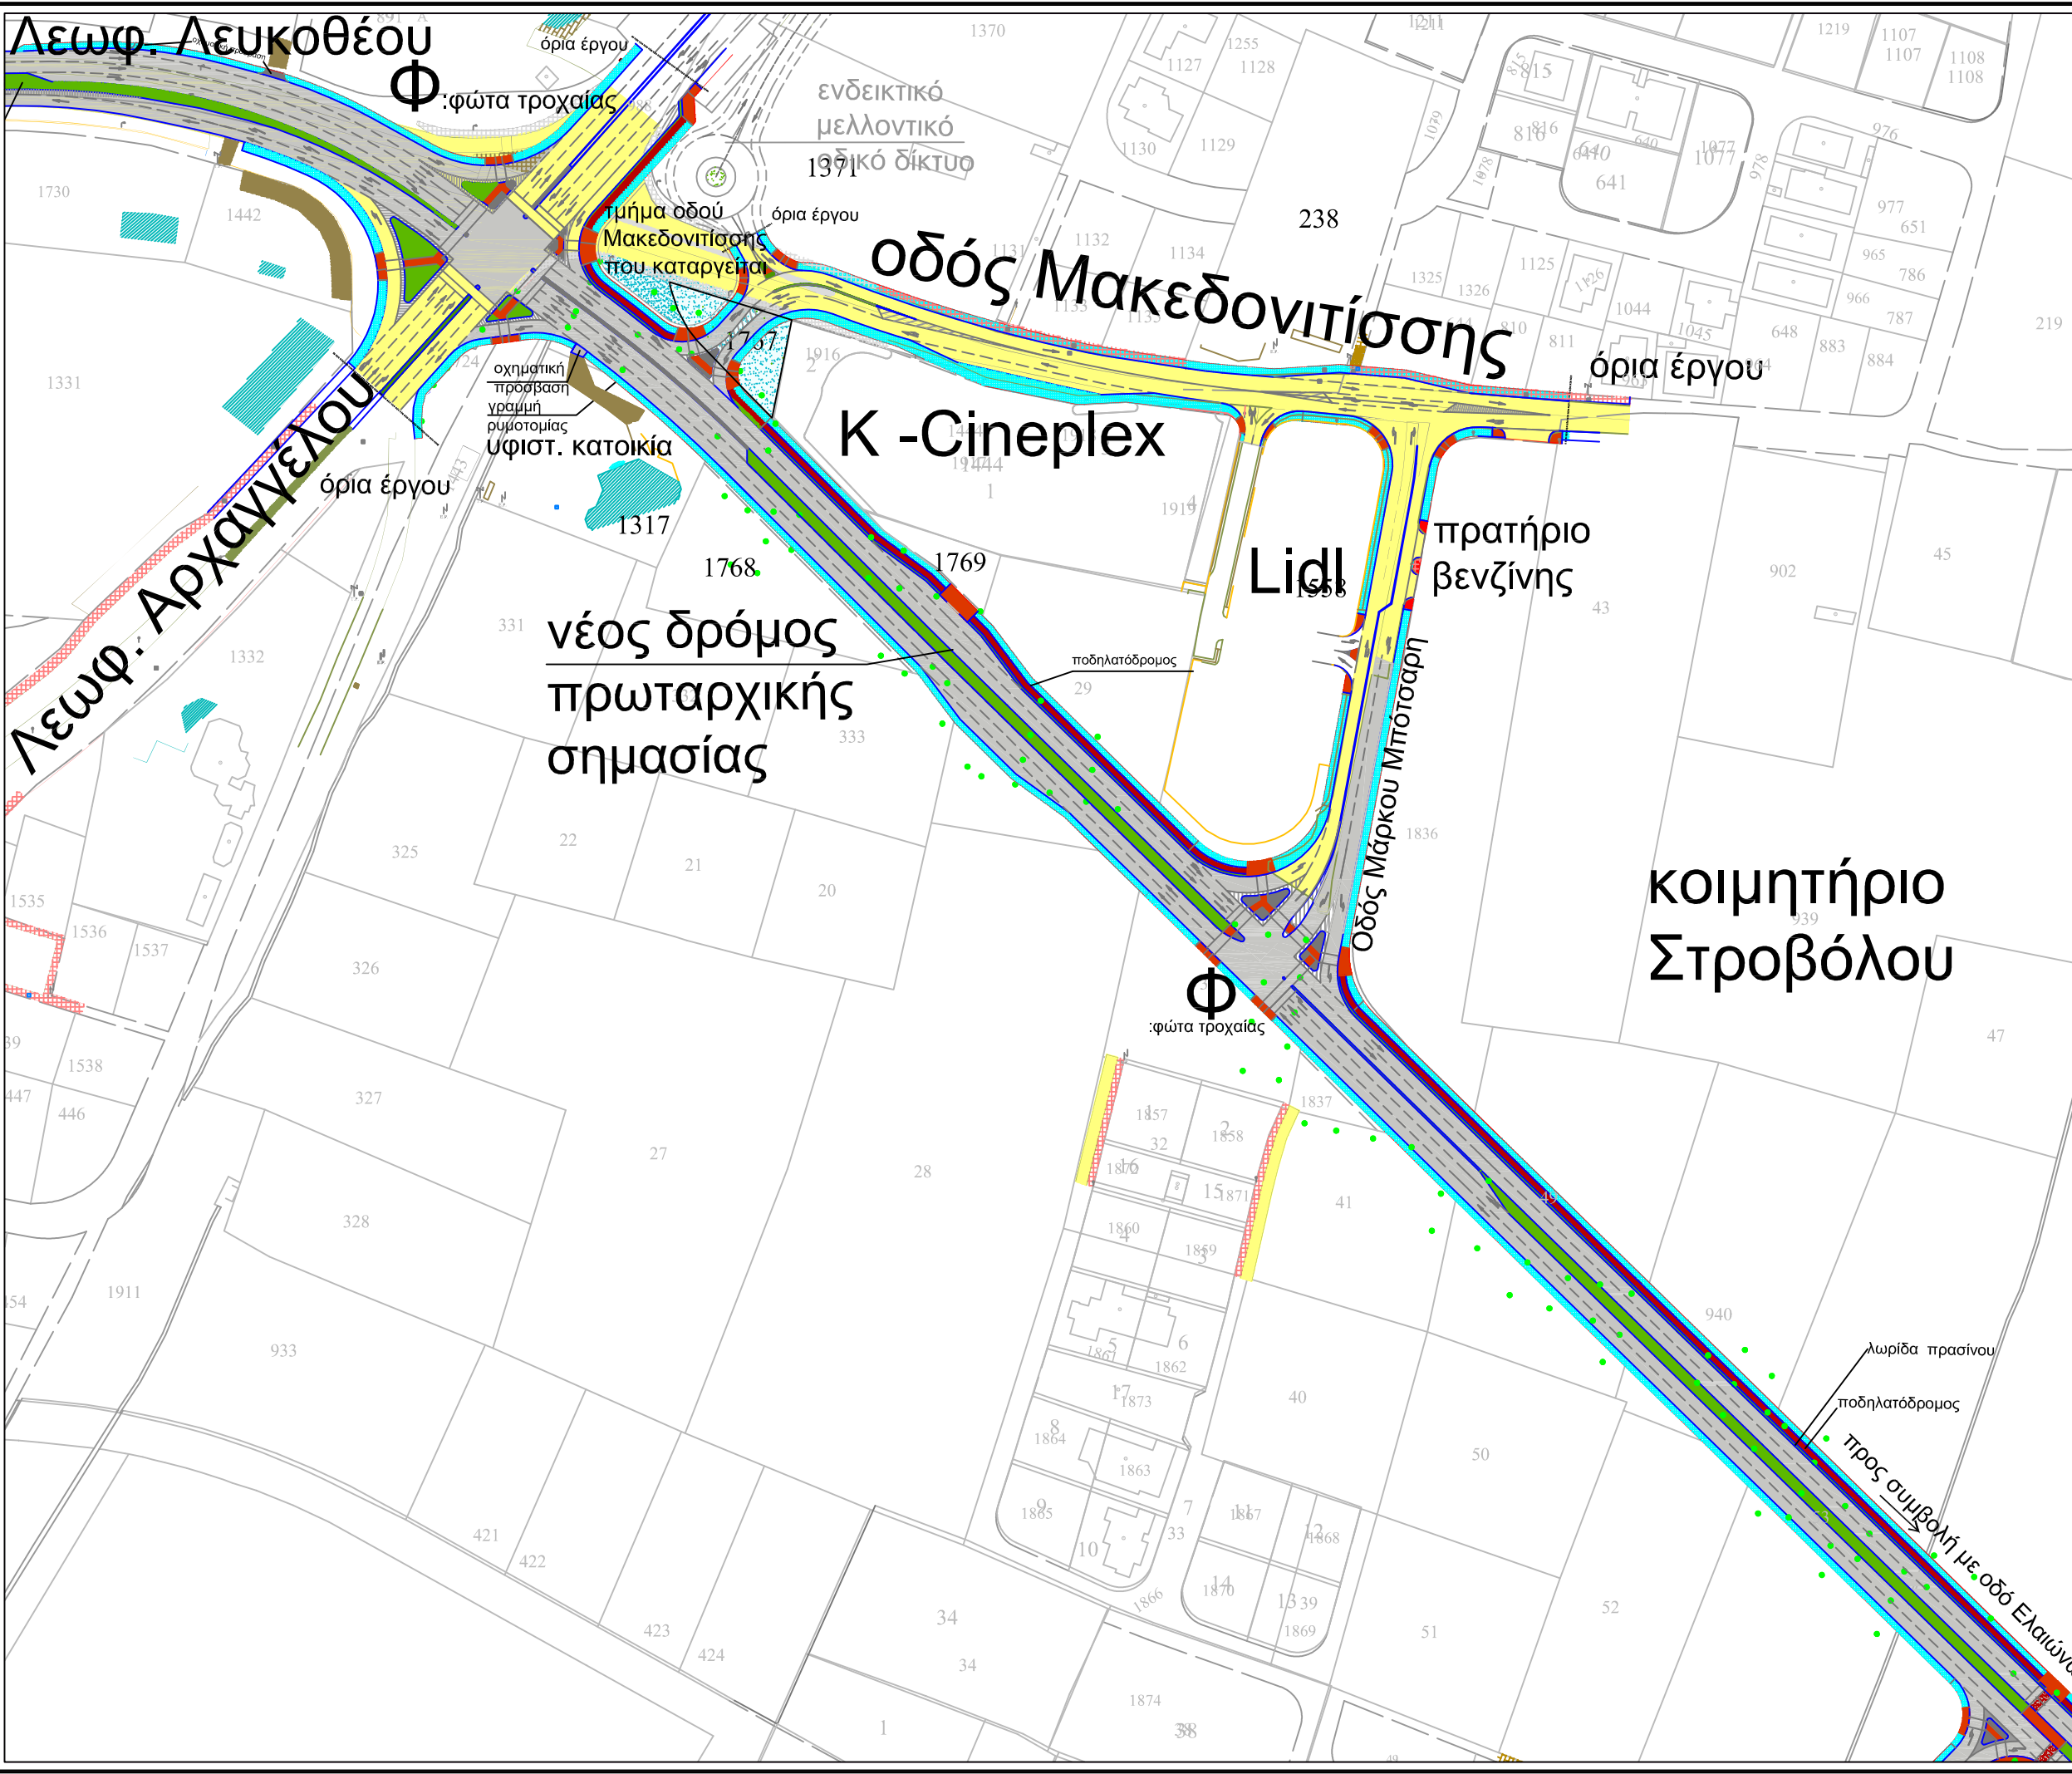

Αρ.	Ημερ.	Τροποποιήσεις	Υπ.


ΚΥΠΡΙΑΚΗ ΔΗΜΟΚΡΑΤΙΑ
 ΥΠΟΥΡΓΕΙΟ ΜΕΤΑΦΟΡΩΝ ΕΠΙΚΟΙΝΩΝΙΩΝ ΚΑΙ ΕΡΓΩΝ

ΤΜΗΜΑ ΔΗΜΟΣΙΩΝ ΕΡΓΩΝ
 ΤΟΜΕΑΣ ΜΕΛΕΤΩΝ

Έργο
 ΔΡΟΜΟΣ ΠΟΥ ΕΝΩΝΕΙ ΤΙΣ ΛΕΩΦ. ΑΡΧΑΓΓΕΛΟΥ-ΣΤΡΟΒΟΛΟΥ
 ΜΕΣΩ ΤΗΣ ΟΔΟΥ ΕΛΑΙΩΝΩΝ
 ΒΕΛΤΙΩΣΗ ΟΔΩΝ ΒΟΣΠΟΡΟΥ- ΑΛΕΞΑΝΔΡΟΥΠΟΛΕΩΣ
 ΕΠΕΚΤΑΣΗ ΟΔΟΥ ΚΑΝΑΡΗ

Τίτλος Σχεδίου ΟΡΙΖΟΝΤΙΟΓΡΑΦΙΑ
 Τμήμα Δρόμου Δυτικά οδού Ελαιώνων μέχρι Λεωφ. Αρχαγγέλου
 Προσωρινή Διαμόρφωση Φωτοελεγχόμενης Συμβολής
 Λεωφ. Αρχαγγέλου-Λευκοθέου-Μακεδονίτισης

Μελέτη	Ε. ΧΑΝΑΡΙΩΤΗ -ΑΝΑΣΤΑΣΙΟΥ	Έλεγχος	
Σχέδιο	Ε. ΧΑΝΑΡΙΩΤΗ -ΑΝΑΣΤΑΣΙΟΥ	Έλεγχος	
Χωρομετρ.	Α. ΛΟΥΚΑ	Κλίμακα	1:1000
Έγκριση Π.Ε.Μ.		Ημερομ.	Νοεμβρ. 2019
Έγκριση Δ.Τ.Δ.Ε		Αρ. Σχεδίου ΑΛΕΞ/ΟΡΙΖ/03	
		File name:	Alex/oriz_03.dwg

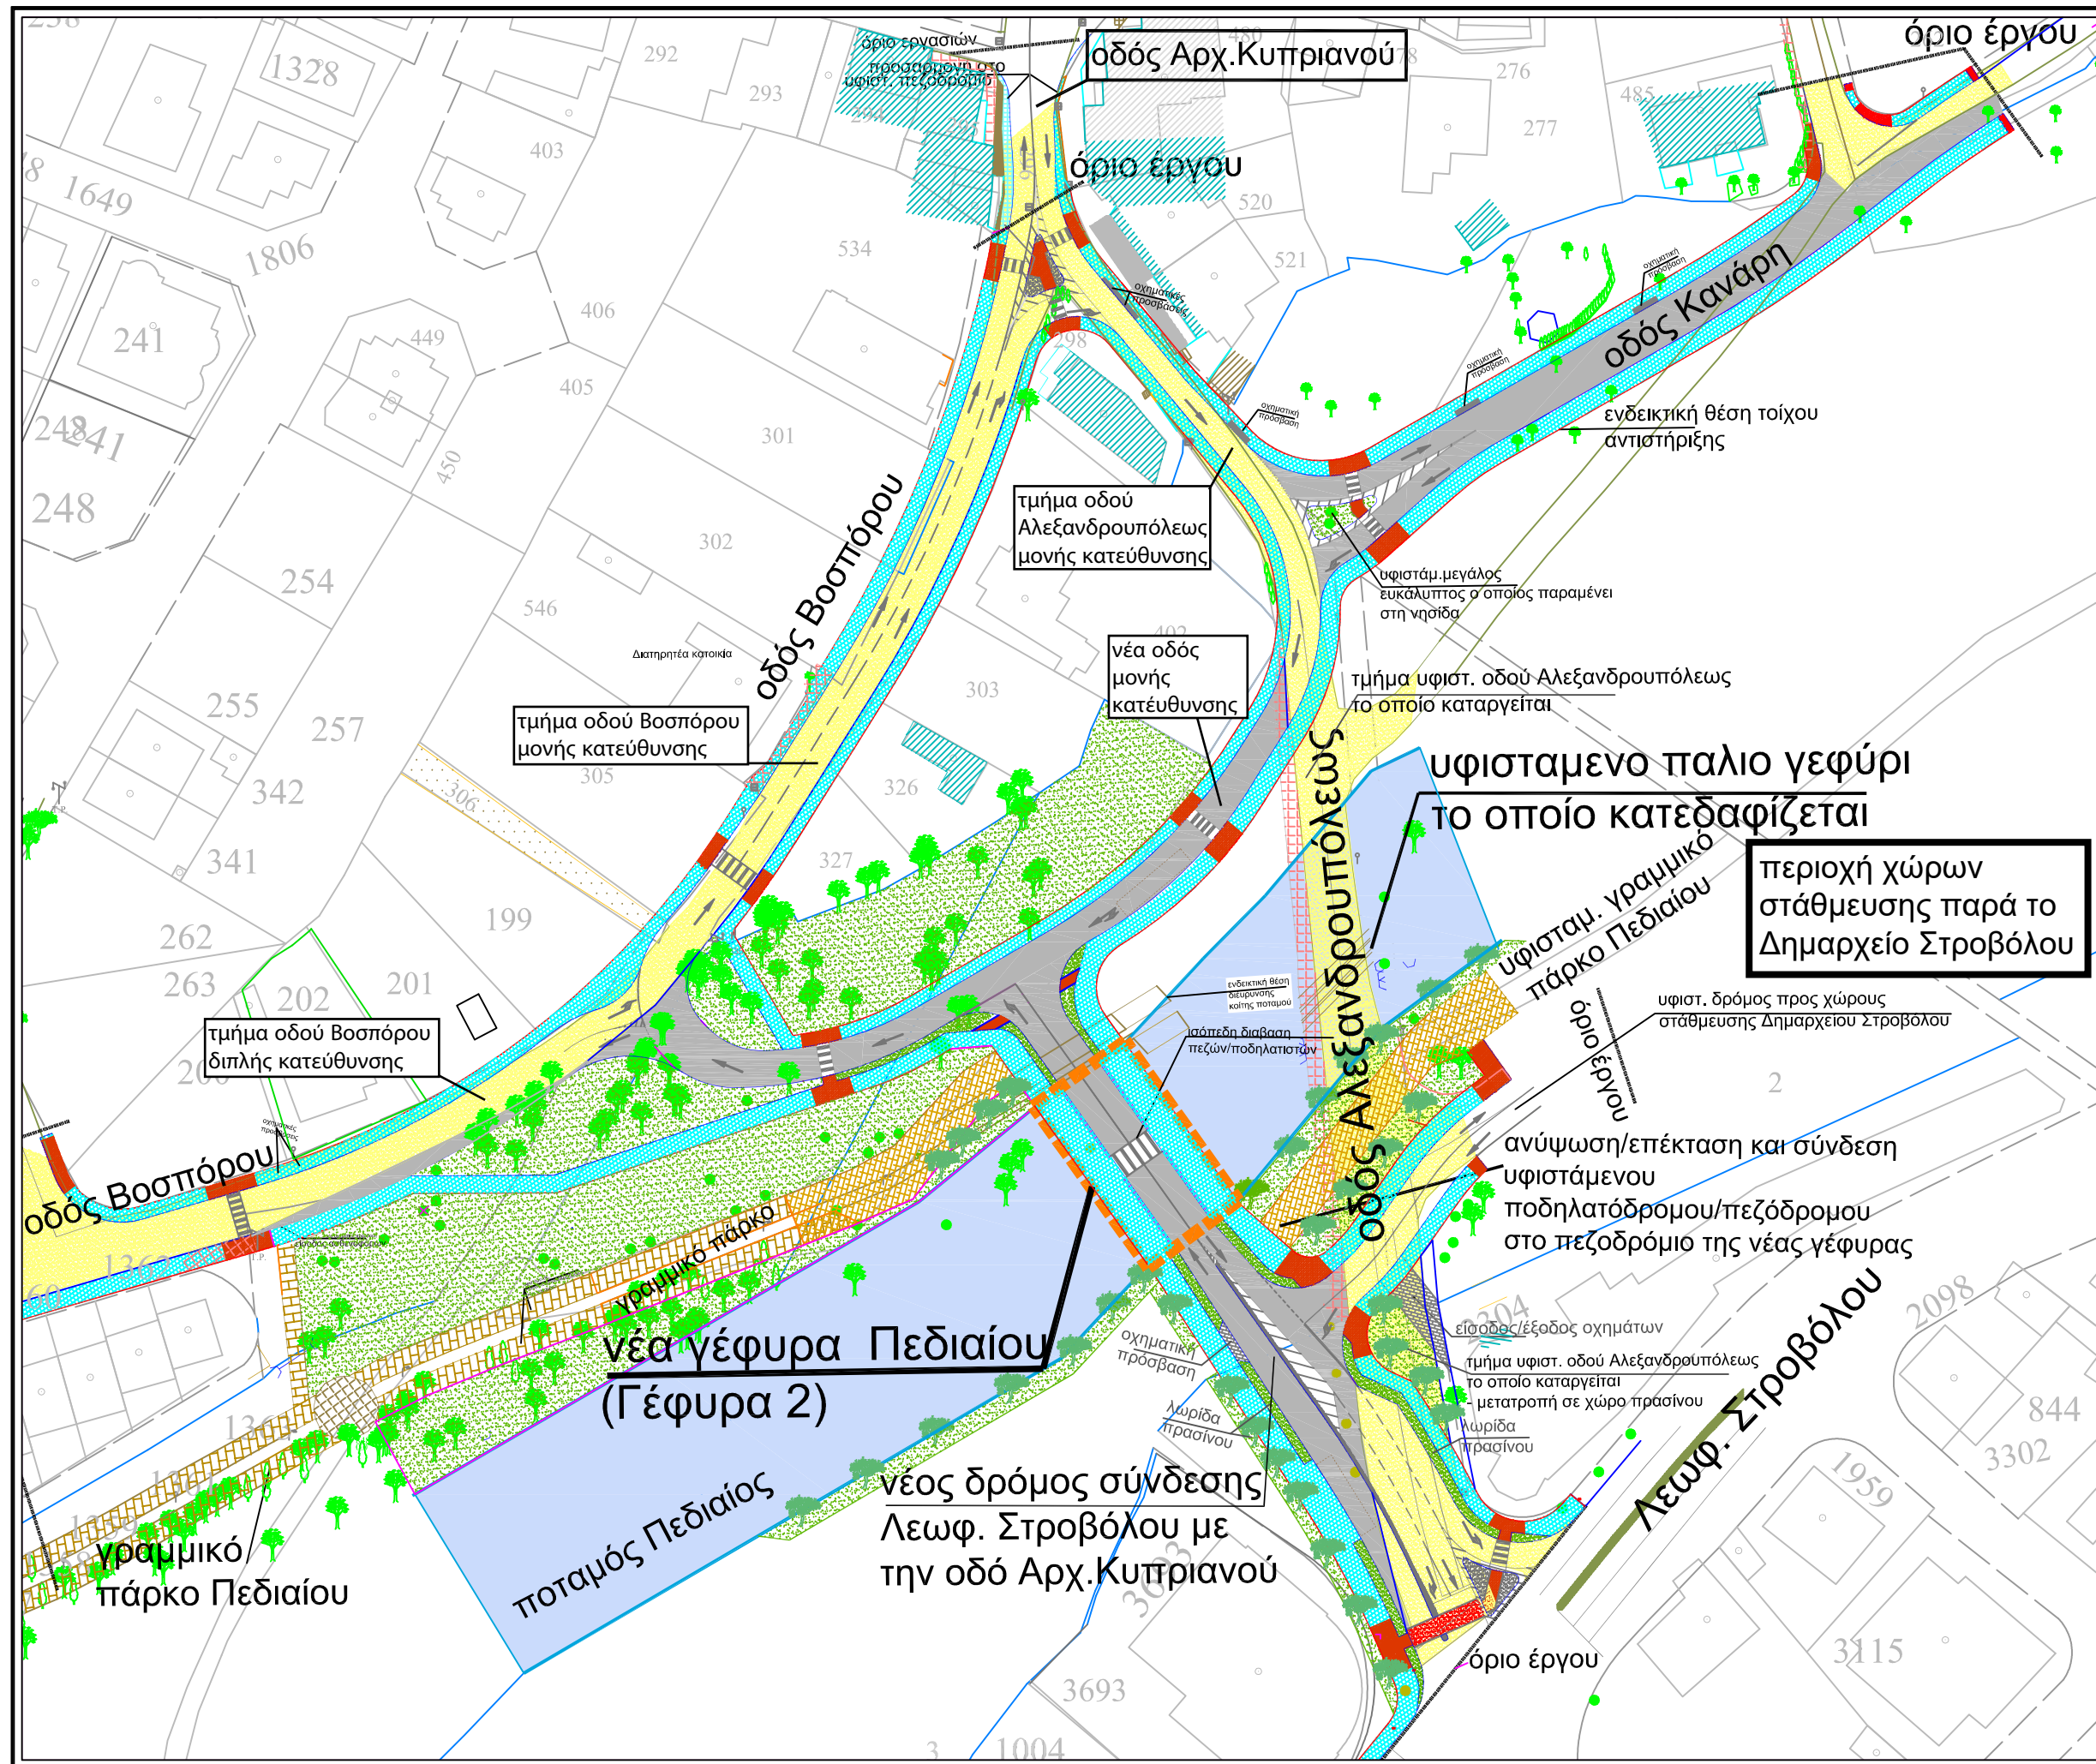

ΣΗΜΕΙΩΣΕΙΣ

1. Όλες οι διαστάσεις σε χιλ. εκτός αν άλλως δεικνύεται.

Αρ.	Ημερ.	Τροποποιήσεις	Υπ.

ΚΥΠΡΙΑΚΗ ΔΗΜΟΚΡΑΤΙΑ
 ΥΠΟΥΡΓΕΙΟ ΜΕΤΑΦΟΡΩΝ ΕΠΙΚΟΙΝΩΝΙΩΝ ΚΑΙ ΕΡΓΩΝ
 ΤΜΗΜΑ ΔΗΜΟΣΙΩΝ ΕΡΓΩΝ
 ΤΟΜΕΑΣ ΜΕΛΕΤΩΝ


Έργο
 ΔΡΟΜΟΣ ΠΟΥ ΕΝΩΝΕΙ ΤΙΣ ΛΕΩΦ. ΑΡΧΑΓΓΕΛΟΥ-ΣΤΡΟΒΟΛΟΥ
 ΜΕΣΩ ΤΗΣ ΟΔΟΥ ΕΛΑΙΩΝΩΝ
 ΒΕΛΤΙΩΣΗ ΟΔΩΝ ΒΟΣΠΟΡΟΥ- ΑΛΕΞΑΝΔΡΟΥΠΟΛΕΩΣ
 ΕΠΕΚΤΑΣΗ ΟΔΟΥ ΚΑΝΑΡΗ

Τίτλος Σχεδίου ΟΡΙΖΟΝΤΙΟΓΡΑΦΙΑ
 Τμήμα Οδών Αλεξανδρουπόλεως- Βοσπόρου
 -Κανάρη- Αρχ. Κυπριανού


Μελέτη	Ε. ΧΑΝΔΡΙΩΤΗ -ΑΝΑΣΤΑΣΙΟΥ	Έλεγχος	
Σχέδιο	Ε. ΧΑΝΔΡΙΩΤΗ -ΑΝΑΣΤΑΣΙΟΥ	Έλεγχος	
Χωρομετρ.	Α. ΛΟΥΚΑ	Κλίμακα	1:500
Έγκριση Π.Ε.Μ.		Ημερομ.	Νοεμβρ. 2019
Έγκριση Δ.Τ.Δ.Ε		Αρ. Σχεδίου	ΑΛΕΞ/ΟΡΙΖ/04
		File name:	Alex/oriz_04.dwg

ΣΗΜΕΙΩΣΕΙΣ

1. Όλες οι διαστάσεις σε χιλ. εκτός αν άλλως δεικνύεται.

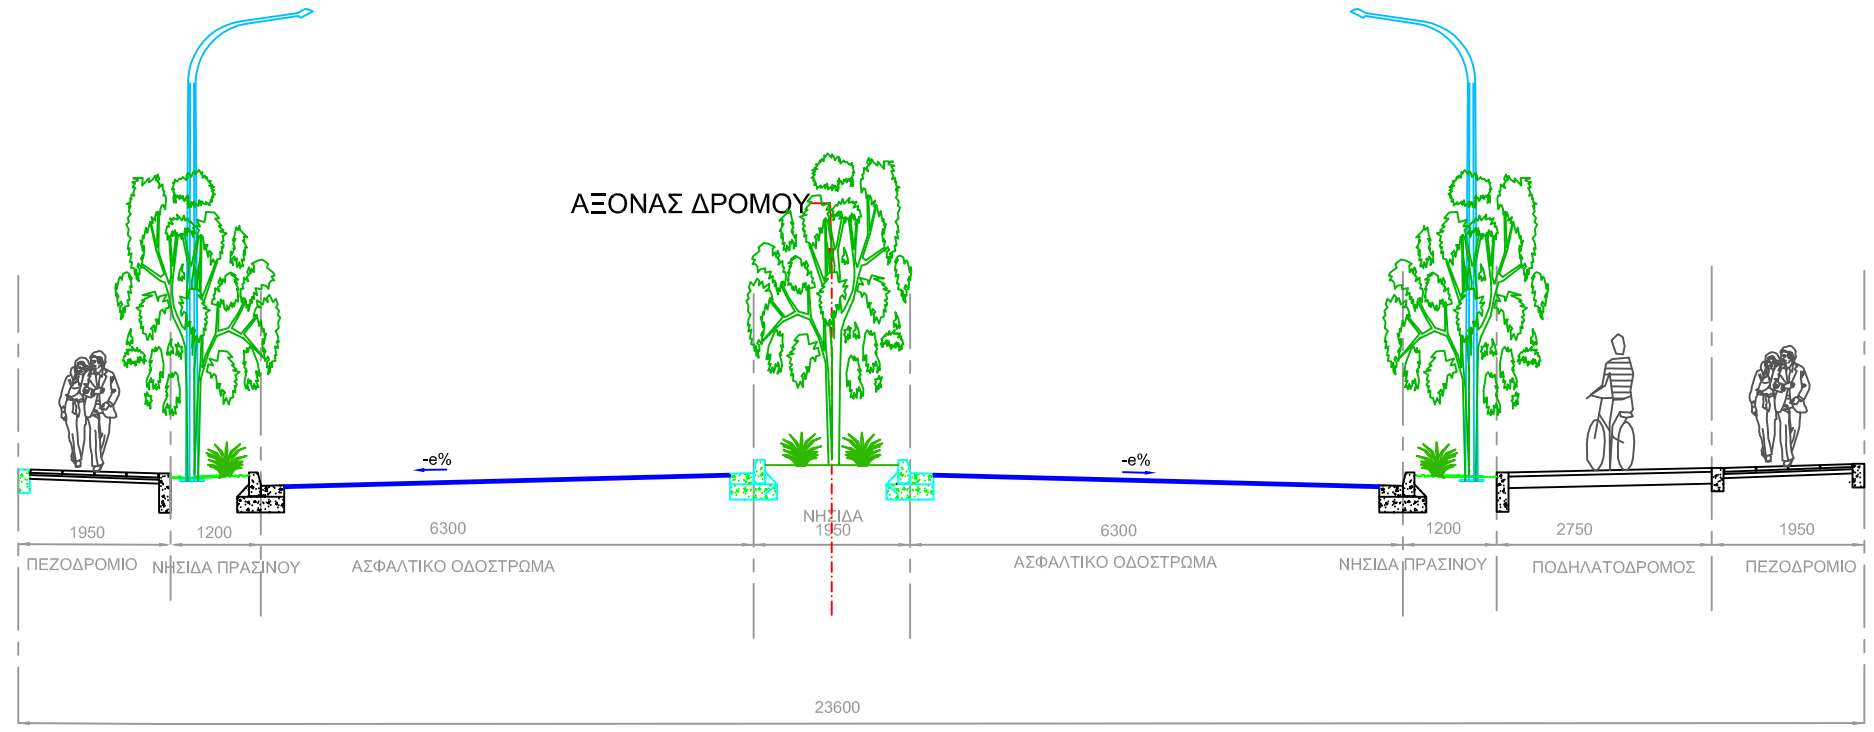

ΤΥΠΙΚΗ ΔΙΑΤΟΜΗ- Δρόμος Πρωταρχικής Σημασίας
 (Τμήμα που συνδέει τη Λεωφ. Στροβόλου με τη Λεωφ. Αρχαγγέλου)
 ΚΛΙΜΑΚΑ 1 : 50

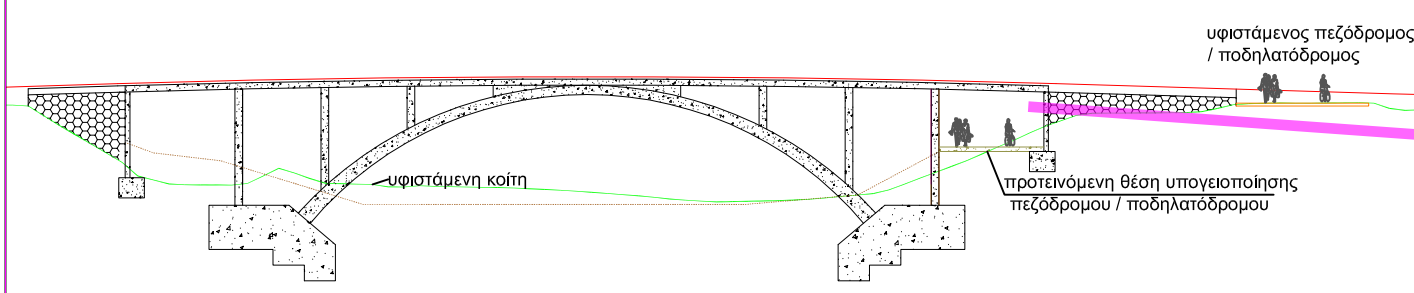

ΕΝΔΕΙΚΤΙΚΗ ΜΟΡΦΗ ΓΕΦΥΡΑΣ ΠΑΝΩ ΑΠΟ ΤΟΝ ΠΕΔΙΑΙΟ ΠΟΤΑΜΟ
ΓΕΦΥΡΑ 1



Αρ.	Ημερ.	Τροποποιήσεις	Υπ.

ΚΥΠΡΙΑΚΗ ΔΗΜΟΚΡΑΤΙΑ
 ΥΠΟΥΡΓΕΙΟ ΜΕΤΑΦΟΡΩΝ ΕΠΙΚΟΙΝΩΝΙΩΝ ΚΑΙ ΕΡΓΩΝ

ΤΜΗΜΑ ΔΗΜΟΣΙΩΝ ΕΡΓΩΝ
 ΤΟΜΕΑΣ ΜΕΛΕΤΩΝ

Έργο
 ΔΡΟΜΟΣ ΠΟΥ ΕΝΩΝΕΙ ΤΙΣ ΛΕΩΦ. ΑΡΧΑΓΓΕΛΟΥ-ΣΤΡΟΒΟΛΟΥ
 ΜΕΣΩ ΤΗΣ ΟΔΟΥ ΕΛΑΙΩΝΩΝ
 ΒΕΛΤΙΩΣΗ ΟΔΩΝ ΒΟΣΠΟΡΟΥ- ΑΛΕΞΑΝΔΡΟΥΠΟΛΕΩΣ
 ΕΠΕΚΤΑΣΗ ΟΔΟΥ ΚΑΝΑΡΗ


Τίτλος Σχεδίου
 Ιδεόγραμμα Νέας Γέφυρας Πεδιαίου - 1
 - Διατομή Δρόμου που συνδέει τις Λεωφ. Στροβόλου-Λεωφ. Αρχαγγέλου
 μέσω της οδού Ελαιώνων

Μελέτη	ΕΛΕΝΗ ΧΑΝΔΡΙΩΤΗ -ΑΝΑΣΤΑΣΙΟΥ	Έλεγχος	
Σχέδιο	ΕΛΕΝΗ ΧΑΝΔΡΙΩΤΗ -ΑΝΑΣΤΑΣΙΟΥ	Έλεγχος	
Χωρομετρ.		Κλίμακα	
Έγκριση Π.Ε.Μ.		Ημερομ.	Νοεμβρ. 2019
Έγκριση Δ.Τ.Δ.Ε		Αρ. Σχεδίου	ΑΛΕΞ/ΓΕΦΥΡΑ-1
		File name:	Alex/gefyr-1-05.dwg

Γραφεία Τμήματος Δημοσίων Έργων
 Γραφεία Υπουργείου Άμυνας


ΣΗΜΕΙΩΣΕΙΣ

1. Όλες οι διαστάσεις σε χιλ. εκτός αν άλλως δεικνύεται.

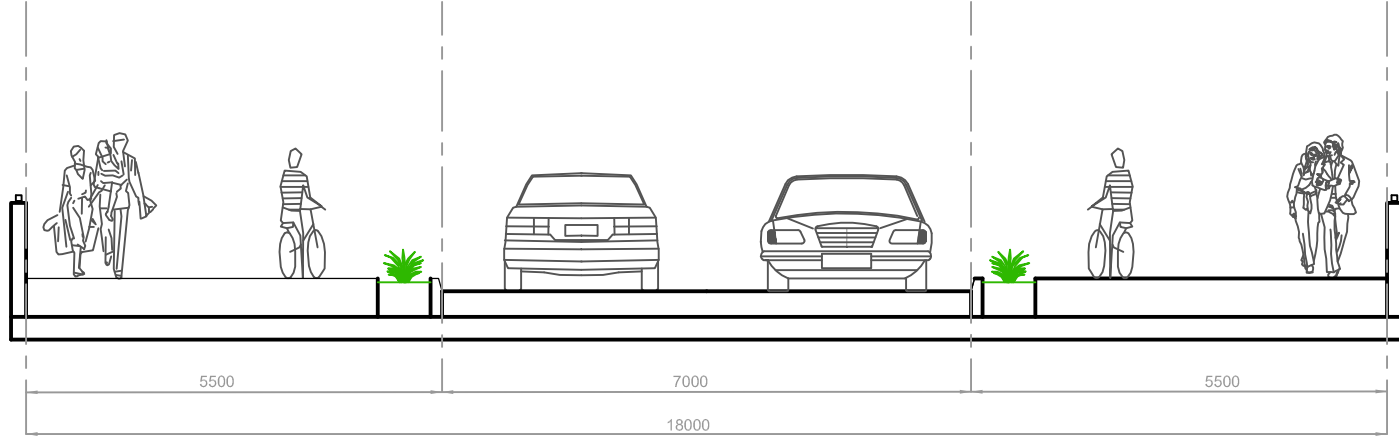


διατομή οδοστρώματος γέφυρας 2

(παρά τις οδούς Αλεξανδρουπόλεως-Αρχ. Κυπριανού-Βοσπόρου)

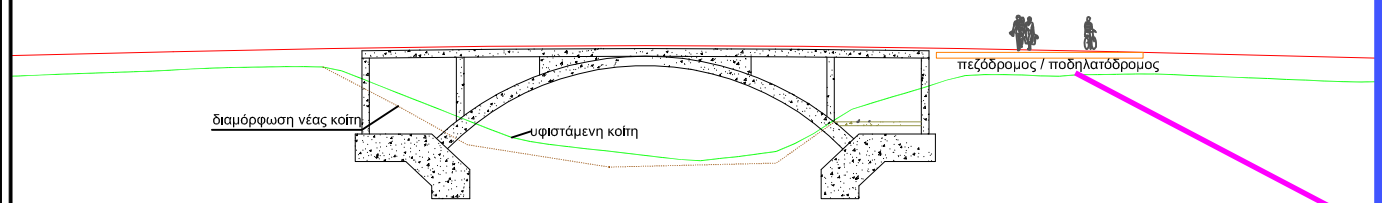

ΕΝΔΕΙΚΤΙΚΗ ΜΟΡΦΗ ΓΕΦΥΡΑΣ ΠΑΝΩ ΑΠΟ ΤΟΝ ΠΕΔΙΑΙΟ ΠΟΤΑΜΟ ΓΕΦΥΡΑ 2

ενδεικτική θέση γέφυρας 2 στο χώρο

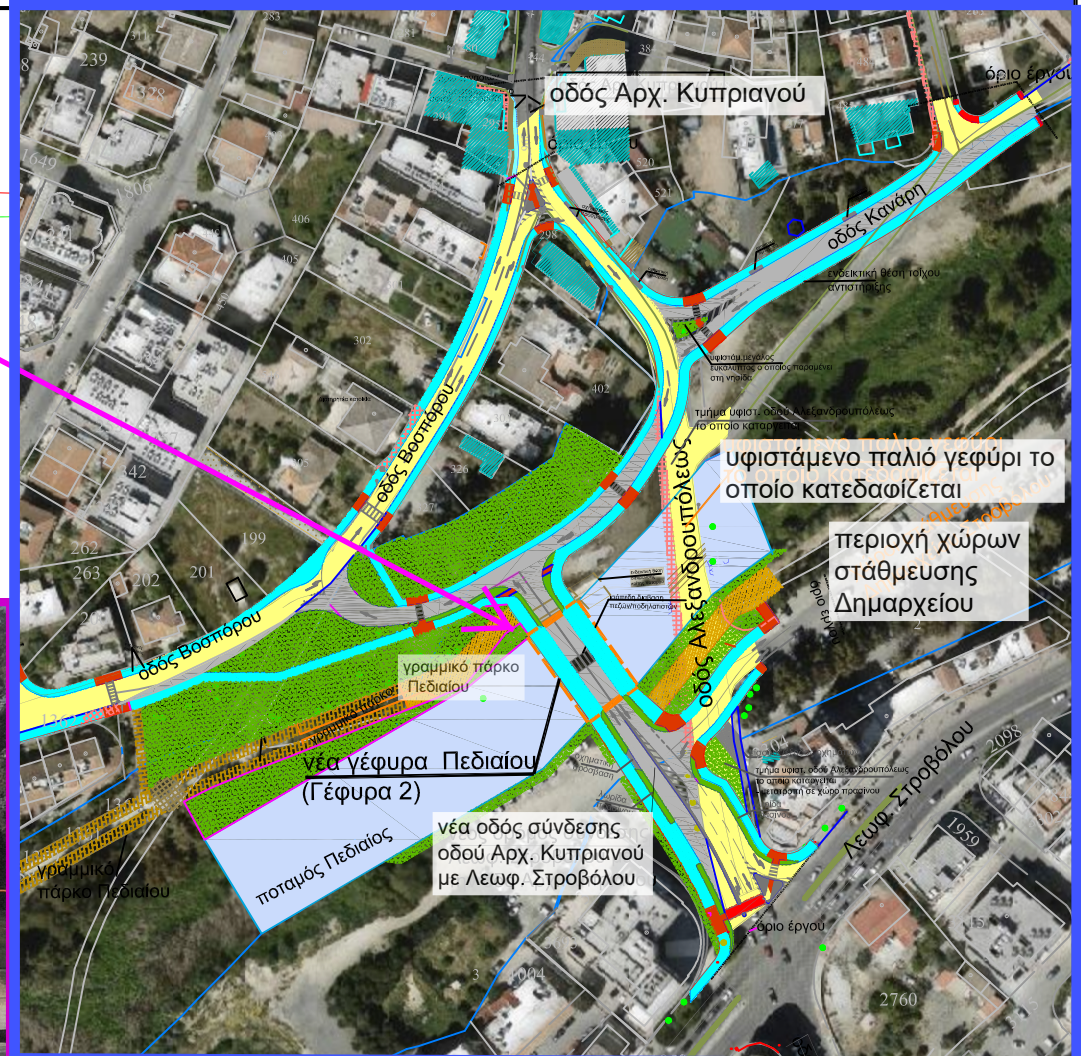

Αρ.	Ημερ.	Τροποποιήσεις	Υπ.
 ΚΥΠΡΙΑΚΗ ΔΗΜΟΚΡΑΤΙΑ ΥΠΟΥΡΓΕΙΟ ΜΕΤΑΦΟΡΩΝ ΕΠΙΚΟΙΝΩΝΙΩΝ ΚΑΙ ΕΡΓΩΝ ΤΜΗΜΑ ΔΗΜΟΣΙΩΝ ΕΡΓΩΝ ΤΟΜΕΑΣ ΜΕΛΕΤΩΝ			
Έργο ΔΡΟΜΟΣ ΠΟΥ ΕΝΩΝΕΙ ΤΙΣ ΛΕΩΦ. ΑΡΧΑΓΓΕΛΟΥ-ΣΤΡΟΒΟΛΟΥ ΜΕΣΩ ΤΗΣ ΟΔΟΥ ΕΛΑΙΩΝΩΝ ΒΕΛΤΙΩΣΗ ΟΔΩΝ ΒΟΣΠΟΡΟΥ- ΑΛΕΞΑΝΔΡΟΥΠΟΛΕΩΣ ΕΠΕΚΤΑΣΗ ΟΔΟΥ ΚΑΝΑΡΗ			
Τίτλος Σχεδίου Ισογράμμα Νέας Γέφυρας Πεδιαίου - 2 παρά τις οδούς Αλεξανδρουπόλεως-Βοσπόρου-Αρχ. Κυπριανού			
Μελέτη	ΕΛΕΝΗ ΧΑΝΔΡΙΩΤΗ -ΑΝΑΣΤΑΣΙΟΥ	Έλεγχος	
Σχέδιο	ΕΛΕΝΗ ΧΑΝΔΡΙΩΤΗ -ΑΝΑΣΤΑΣΙΟΥ	Έλεγχος	
Χωρομετρ.		Κλίμακα	
Έγκριση Π.Ε.Μ.		Ημερομ.	Νοεμβρ. 2019
Έγκριση Δ.Τ.Δ.Ε		Αρ. Σχεδίου: ΑΛΕΞ/ΓΕΦΥΡΑ-2 File name: Alex/gefyra-2-06.dwg	